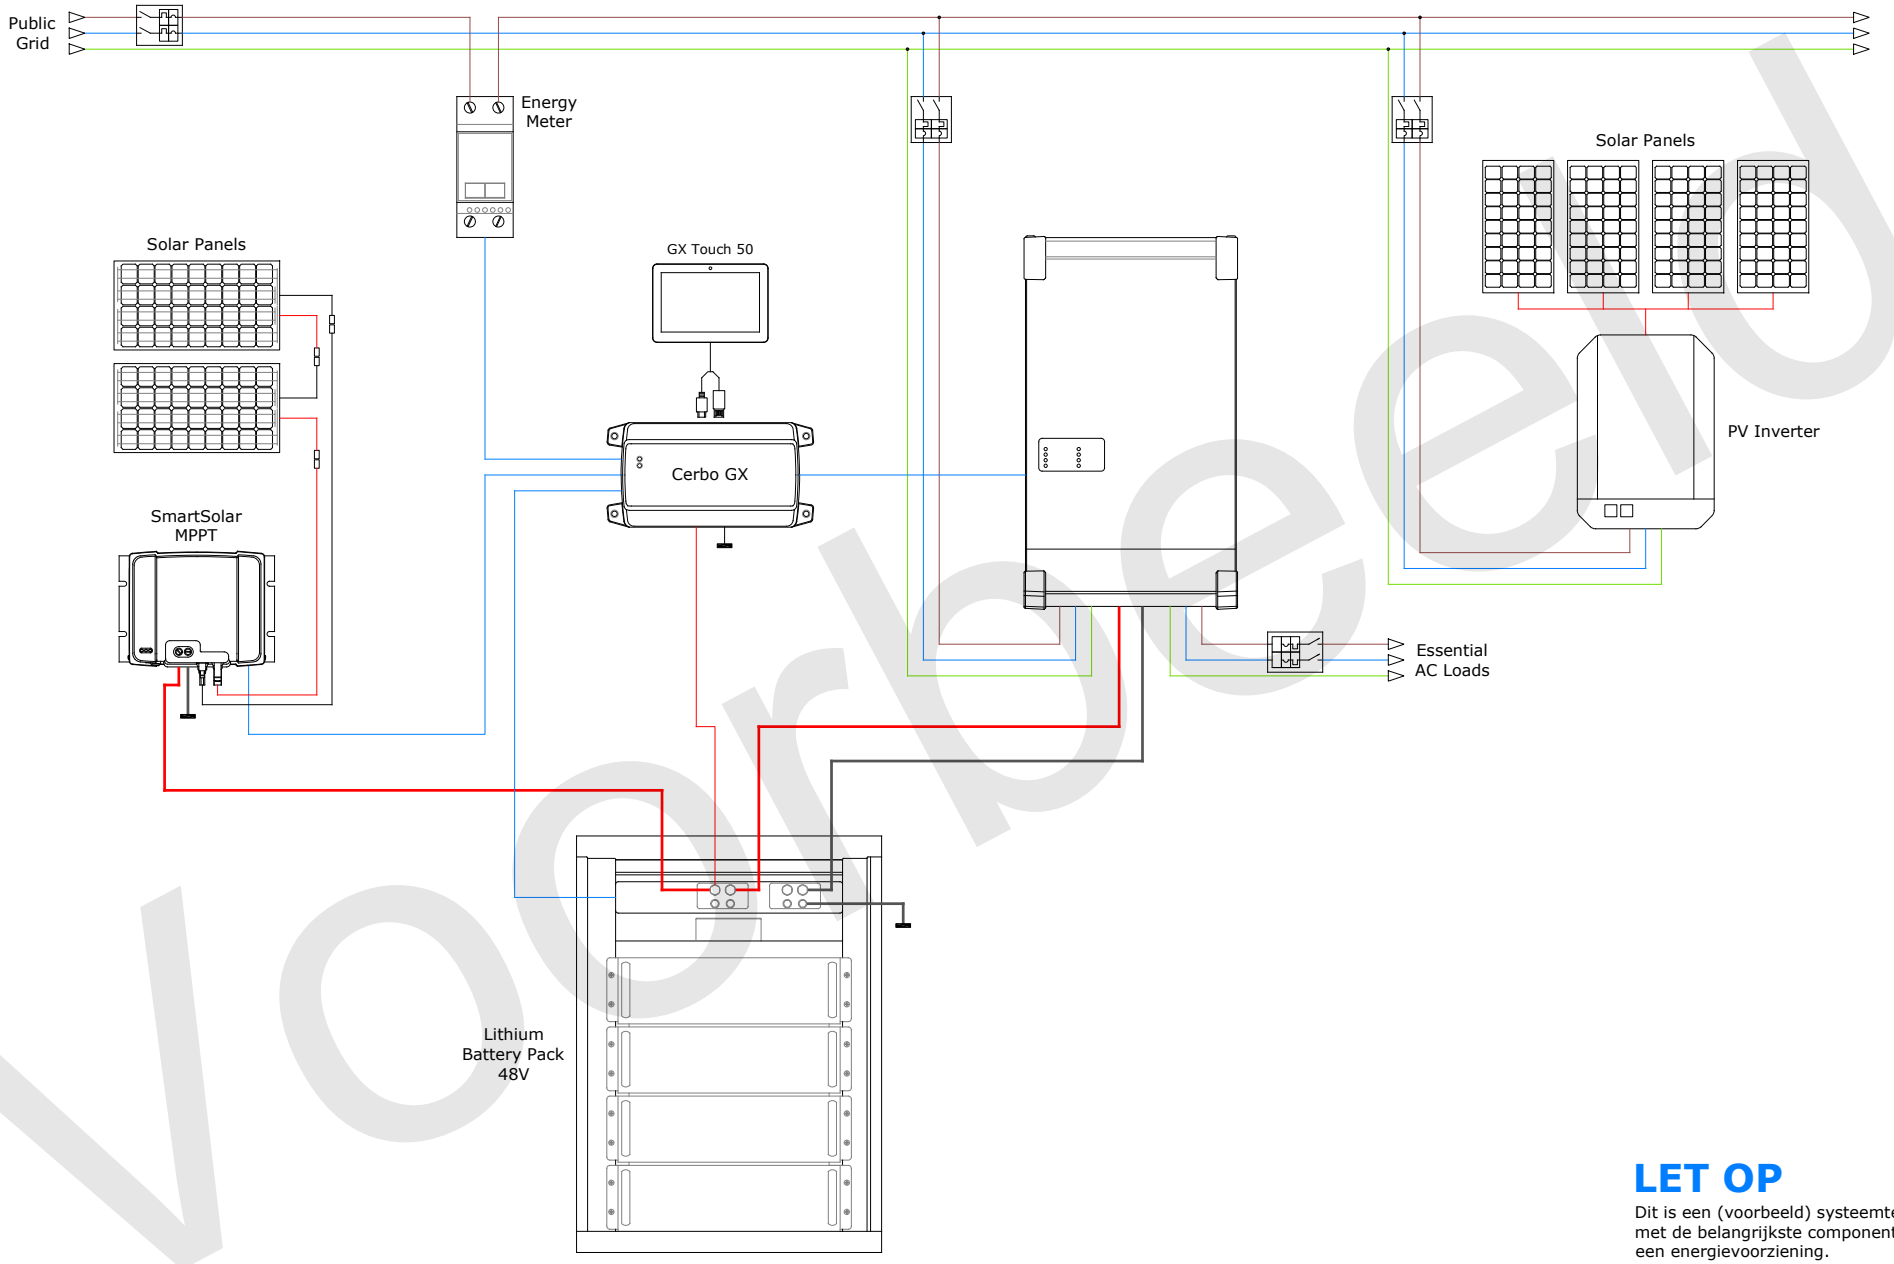


voorbeeld

LET OP

Dit is een (voorbeeld) systeemtekening, met de belangrijkste componenten van een energievoorziening.

v2	Last Version		HR	FG	
STATE	ALTERATION	DATE	DRAWN	CHECKED	

stroomwinkel.nl
Victron Verkoop & Service Center

Stroomwinkel.nl
www.stroomwinkel.nl
info@stroomwinkel.nl

PROJ.No.

DWG.No.

A3

PAGE 1
OF 1